




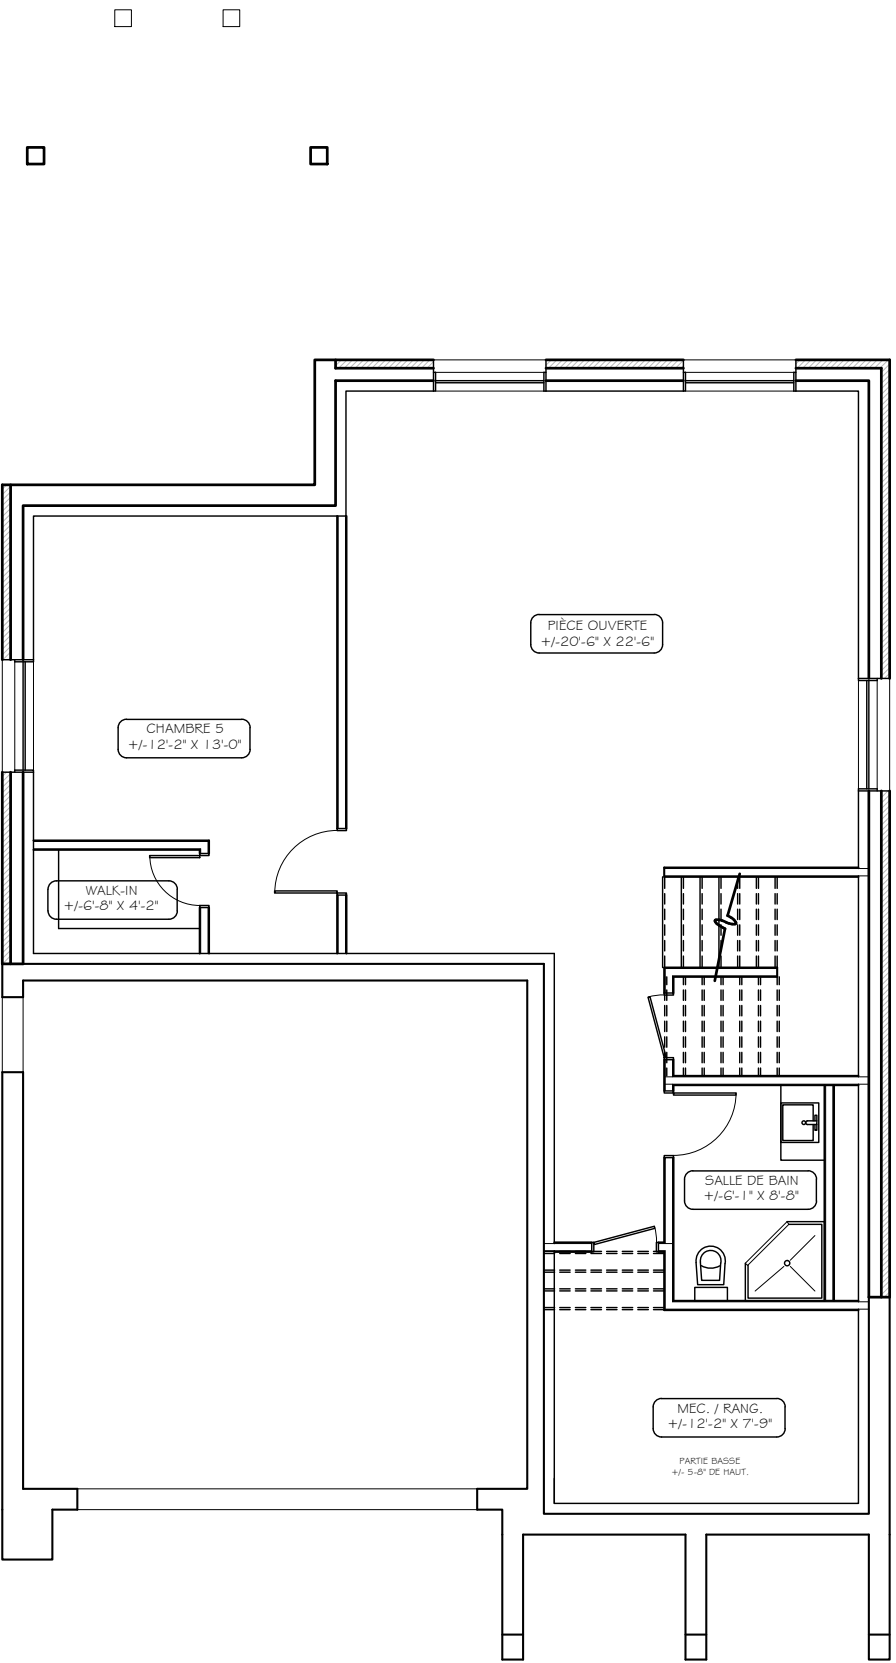


Pl.CA. MAISON : 1186 R.D.C.+ 1473 ÉTAGE = 2659
Pl.CA. AUTRE : 400 GARAGE, 1186 SOUS-SOL

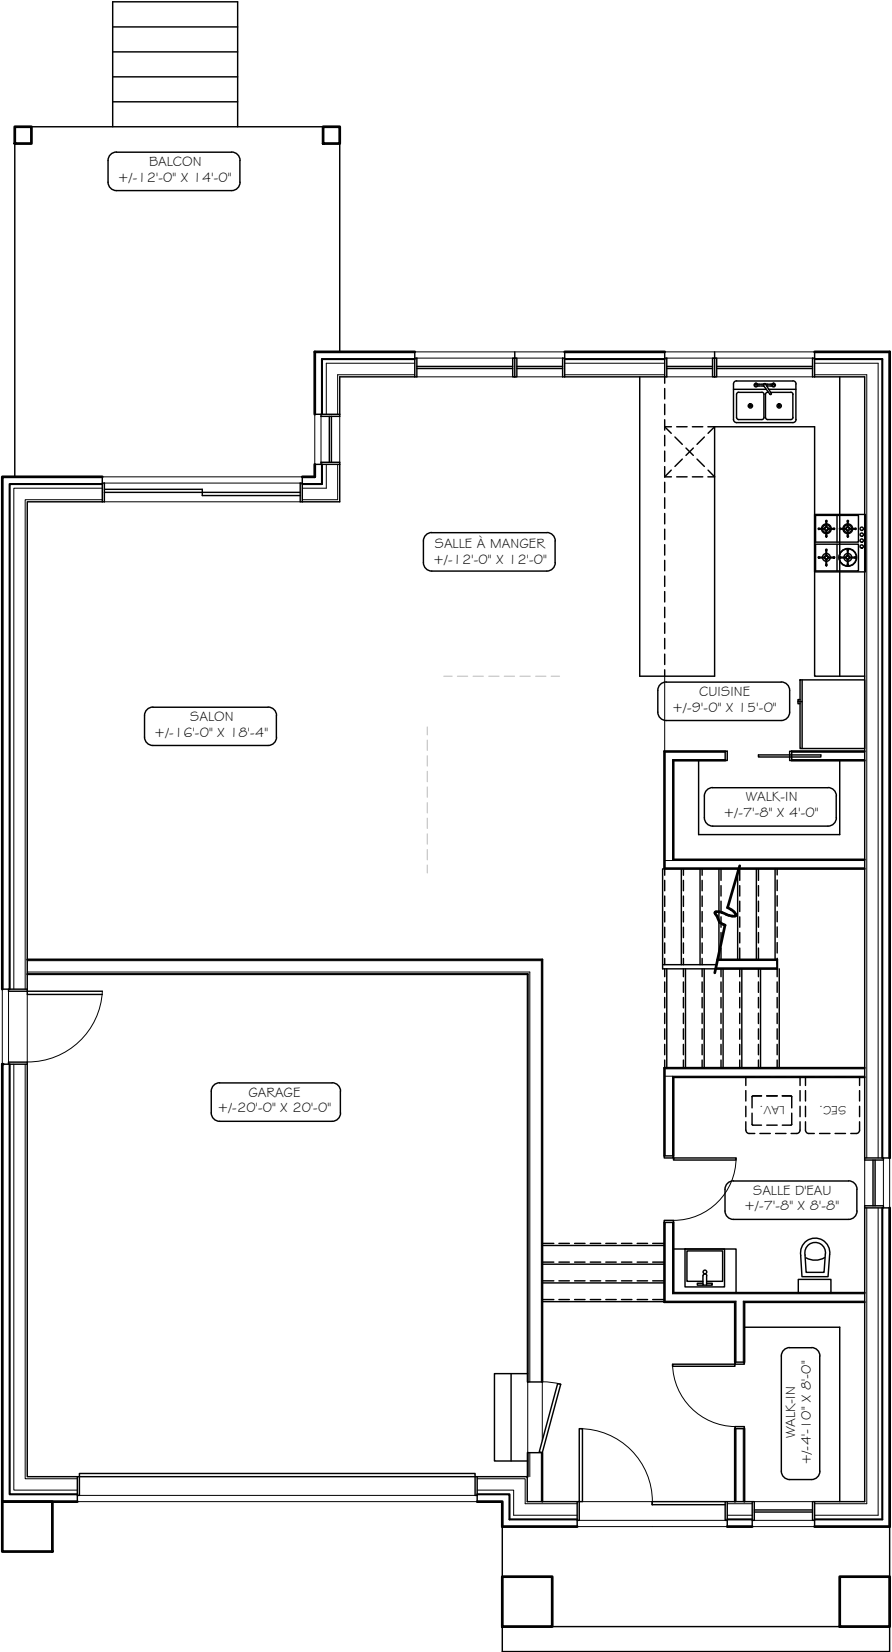


Pl.CA. MAISON : 1186 R.D.C.+ 1473 ÉTAGE = 2659
Pl.CA. AUTRE : 400 GARAGE, 1186 SOUS-SOL

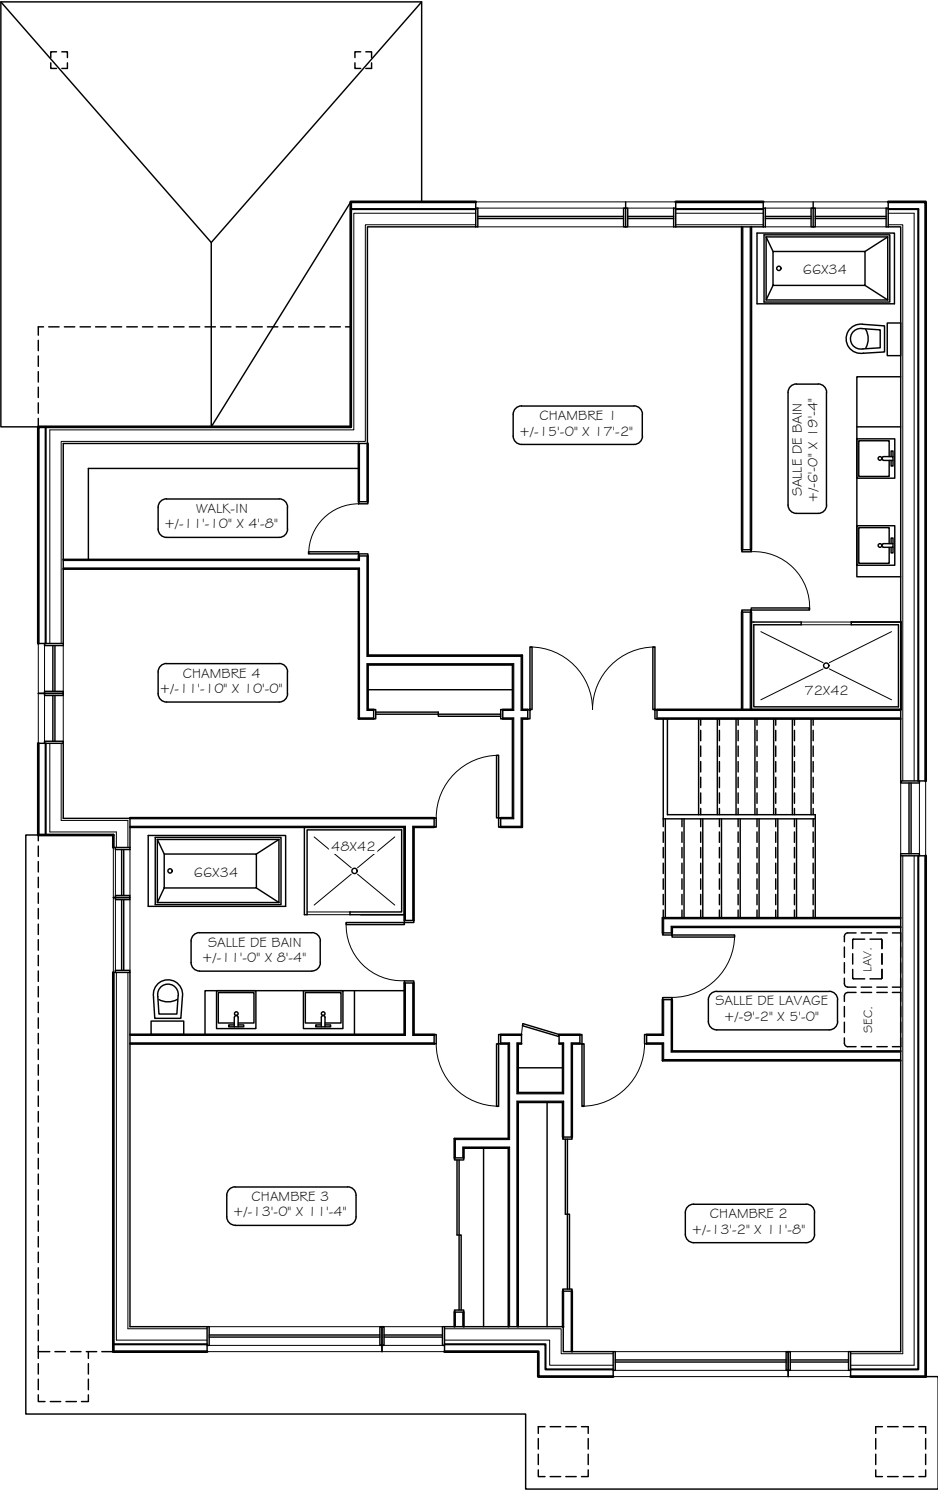

Pl.CA. MAISON : 1186 R.D.C.+ 1473 ÉTAGE =2659
Pl.CA. AUTRE : 400 GARAGE, 1186 SOUS-SOL

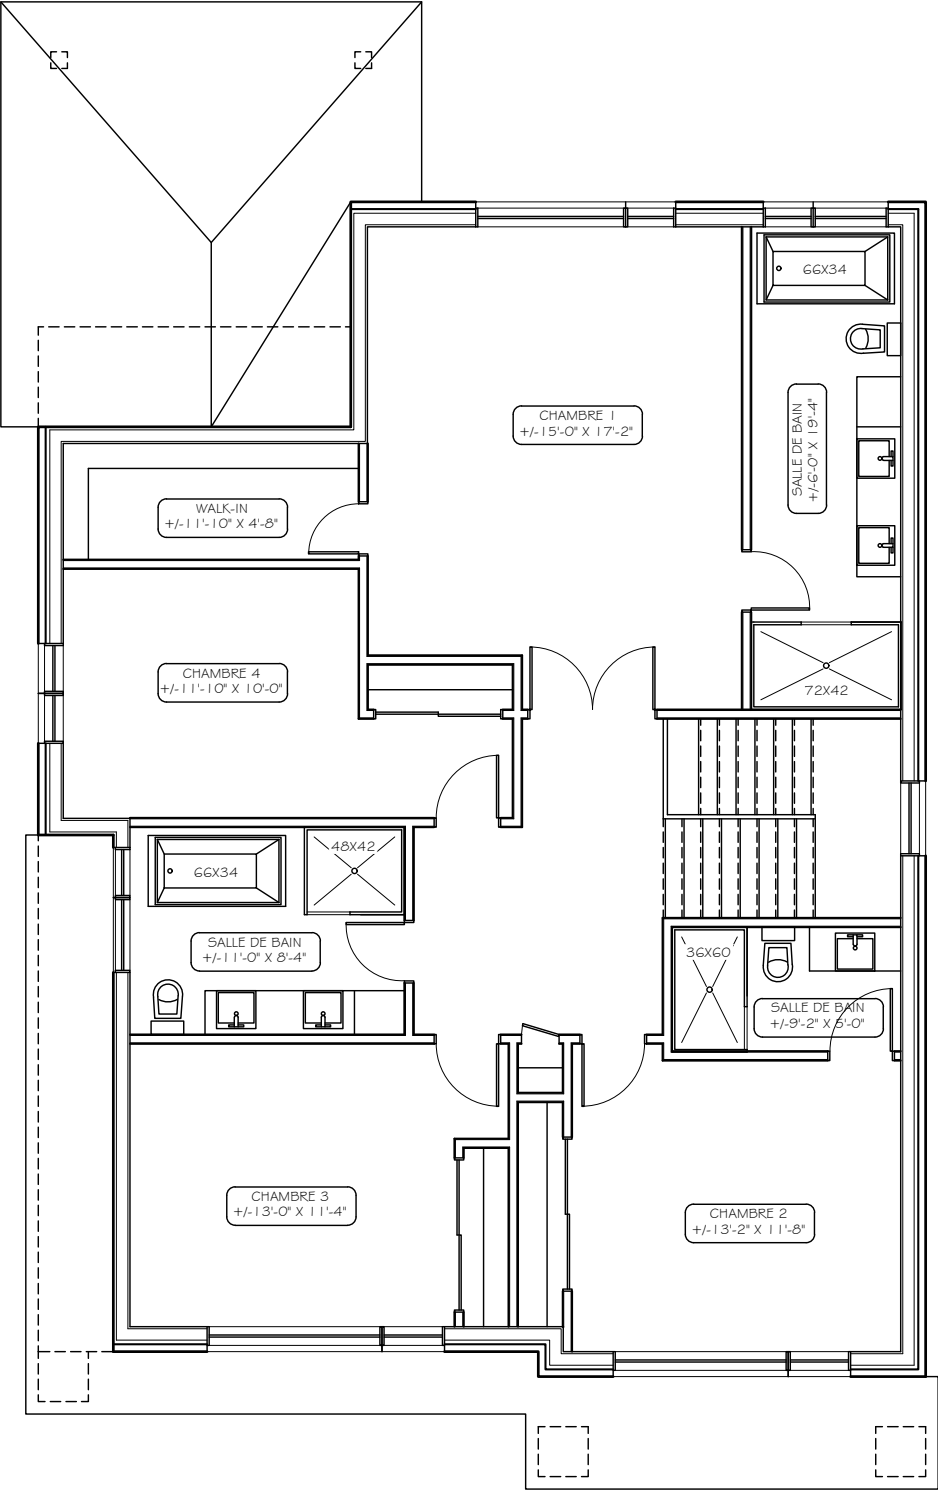

Pl.CA. MAISON : 1186 R.D.C.+ 1473 ÉTAGE =2659
Pl.CA. AUTRE : 400 GARAGE, 1186 SOUS-SOL

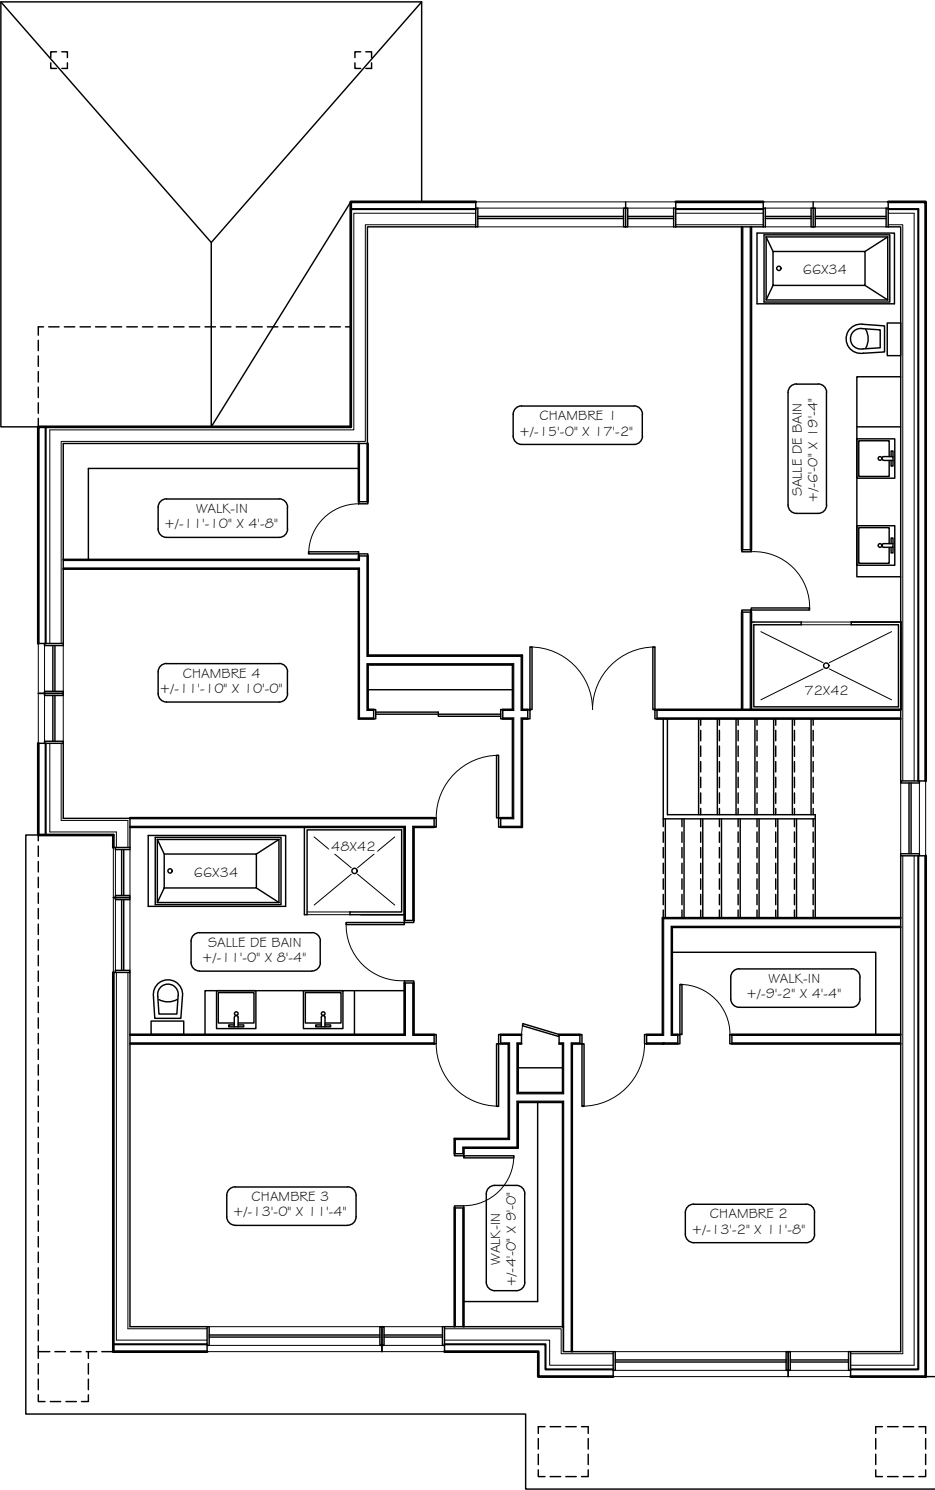

Pl.CA. MAISON : 1186 R.D.C.+ 1473 ÉTAGE =2659
Pl.CA. AUTRE : 400 GARAGE, 1186 SOUS-SOL